



[illegible]


Distance de visibilité d'arrêt à la montée

Coupe longitudinale 1:100
Analyse de la perception véhicule / véhicule
(1 cm / 1 m)

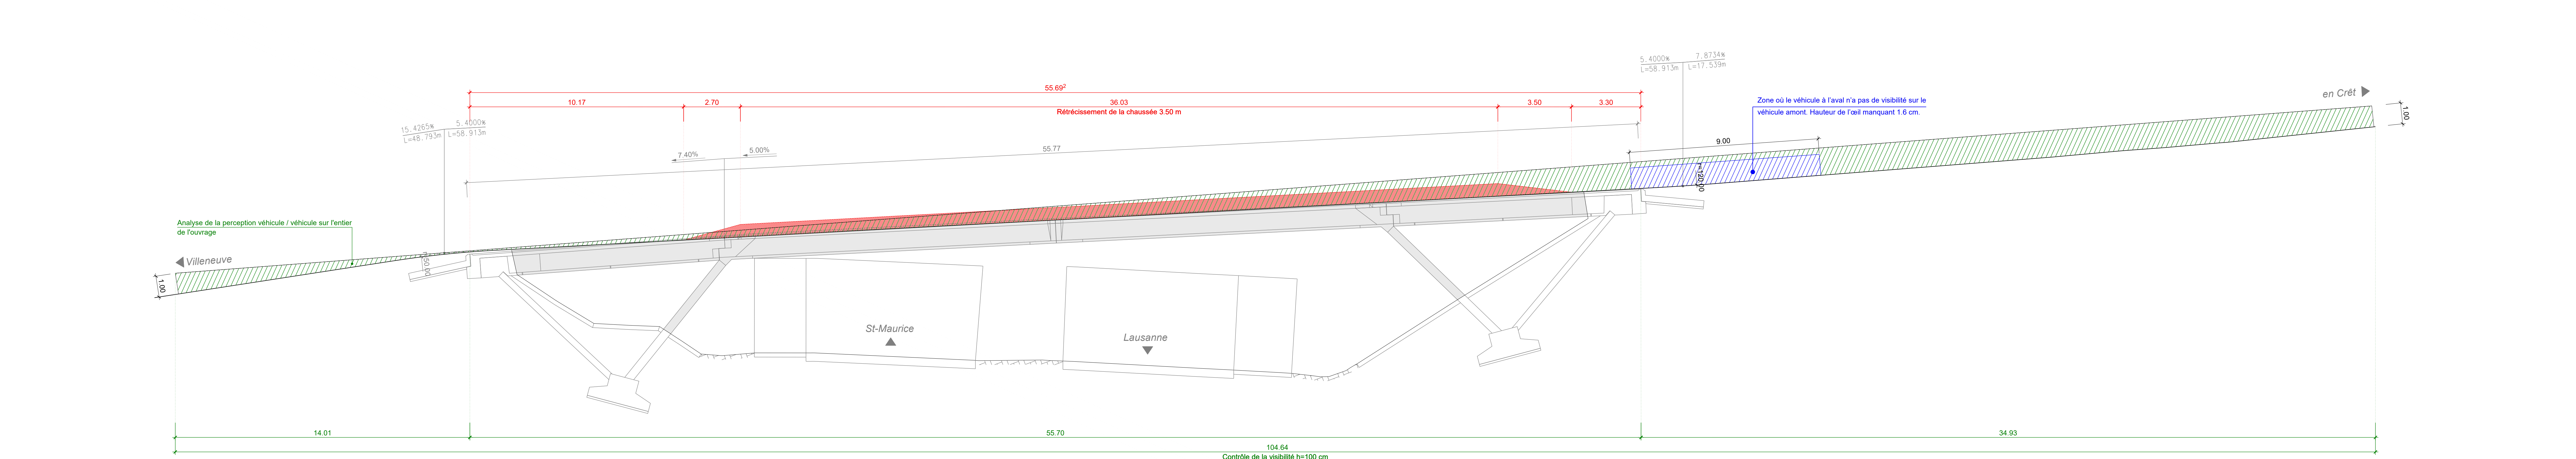

Coupe longitudinale 1:100
Analyse visibilité sans dépassement en descente
(1 m / 0.15 m) (VSS 40.110)

Coupe longitudinale 1:100
Analyse visibilité sans dépassement en montée
(1 m / 0.15 m) (VSS 40.110)

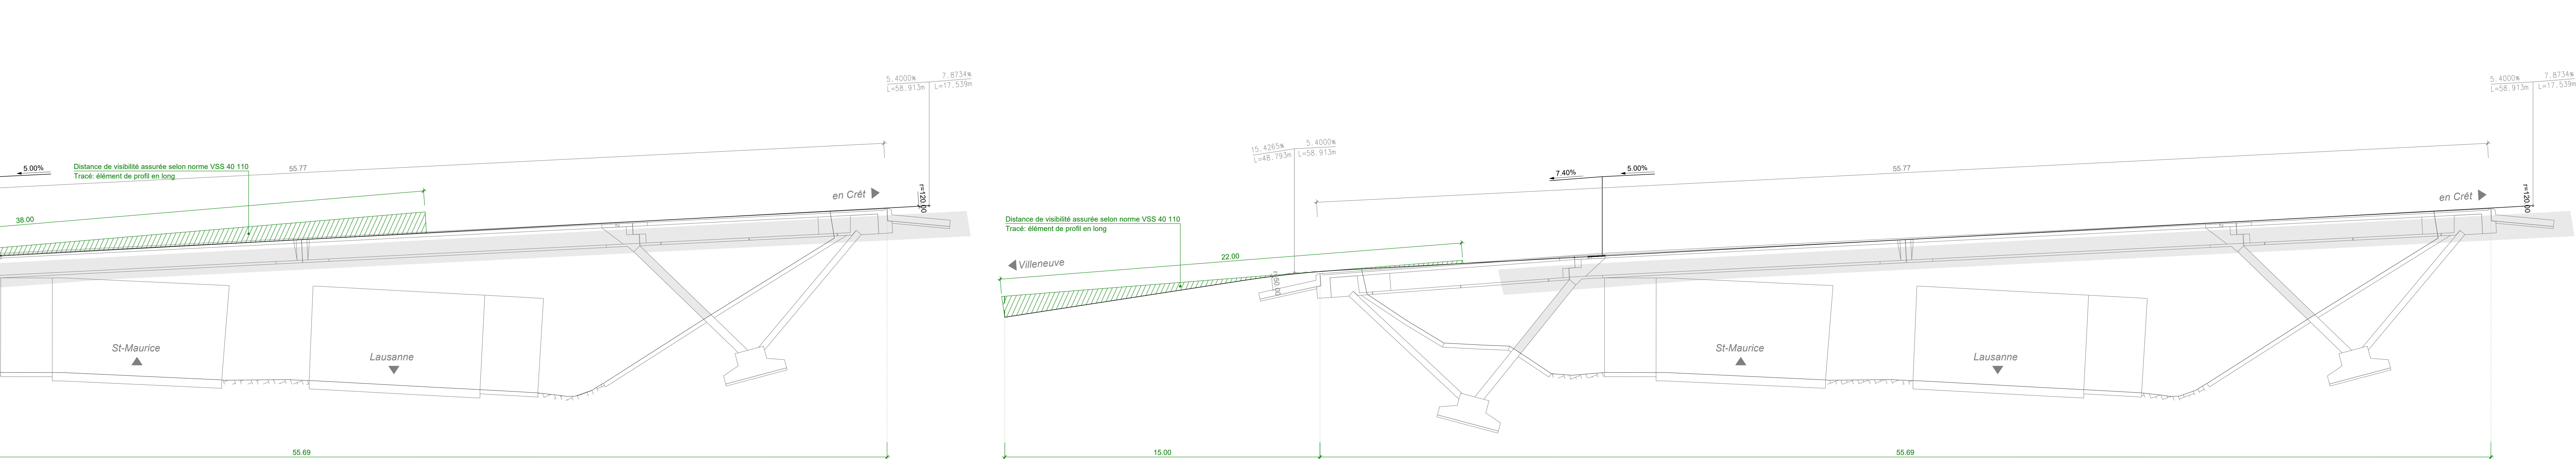

Coupe longitudinale 1:100
Analyse visibilité sans dépassement en descente
(1 m / 0.15 m) (VSS 40.110)

Coupe longitudinale 1:100
Analyse visibilité sans dépassement en montée
(1 m / 0.15 m) (VSS 40.110)

